



22-005 Kernsanierung Rathaus mit Anbau Erlensee - Entwurf

Abschluss LP 3

Stand 29.08.2024



Bauherrschaft:

Stadt Erlensee

vertr. durch Herrn Stefan Erb,
Bürgermeister
Am Rathaus 3, 63526
Erlensee

Inhalt

Lageplan

Grundrisse

Schnitte


Ansichten

Fassadenkonzepte mit Referenzbeispielen


Innenräume






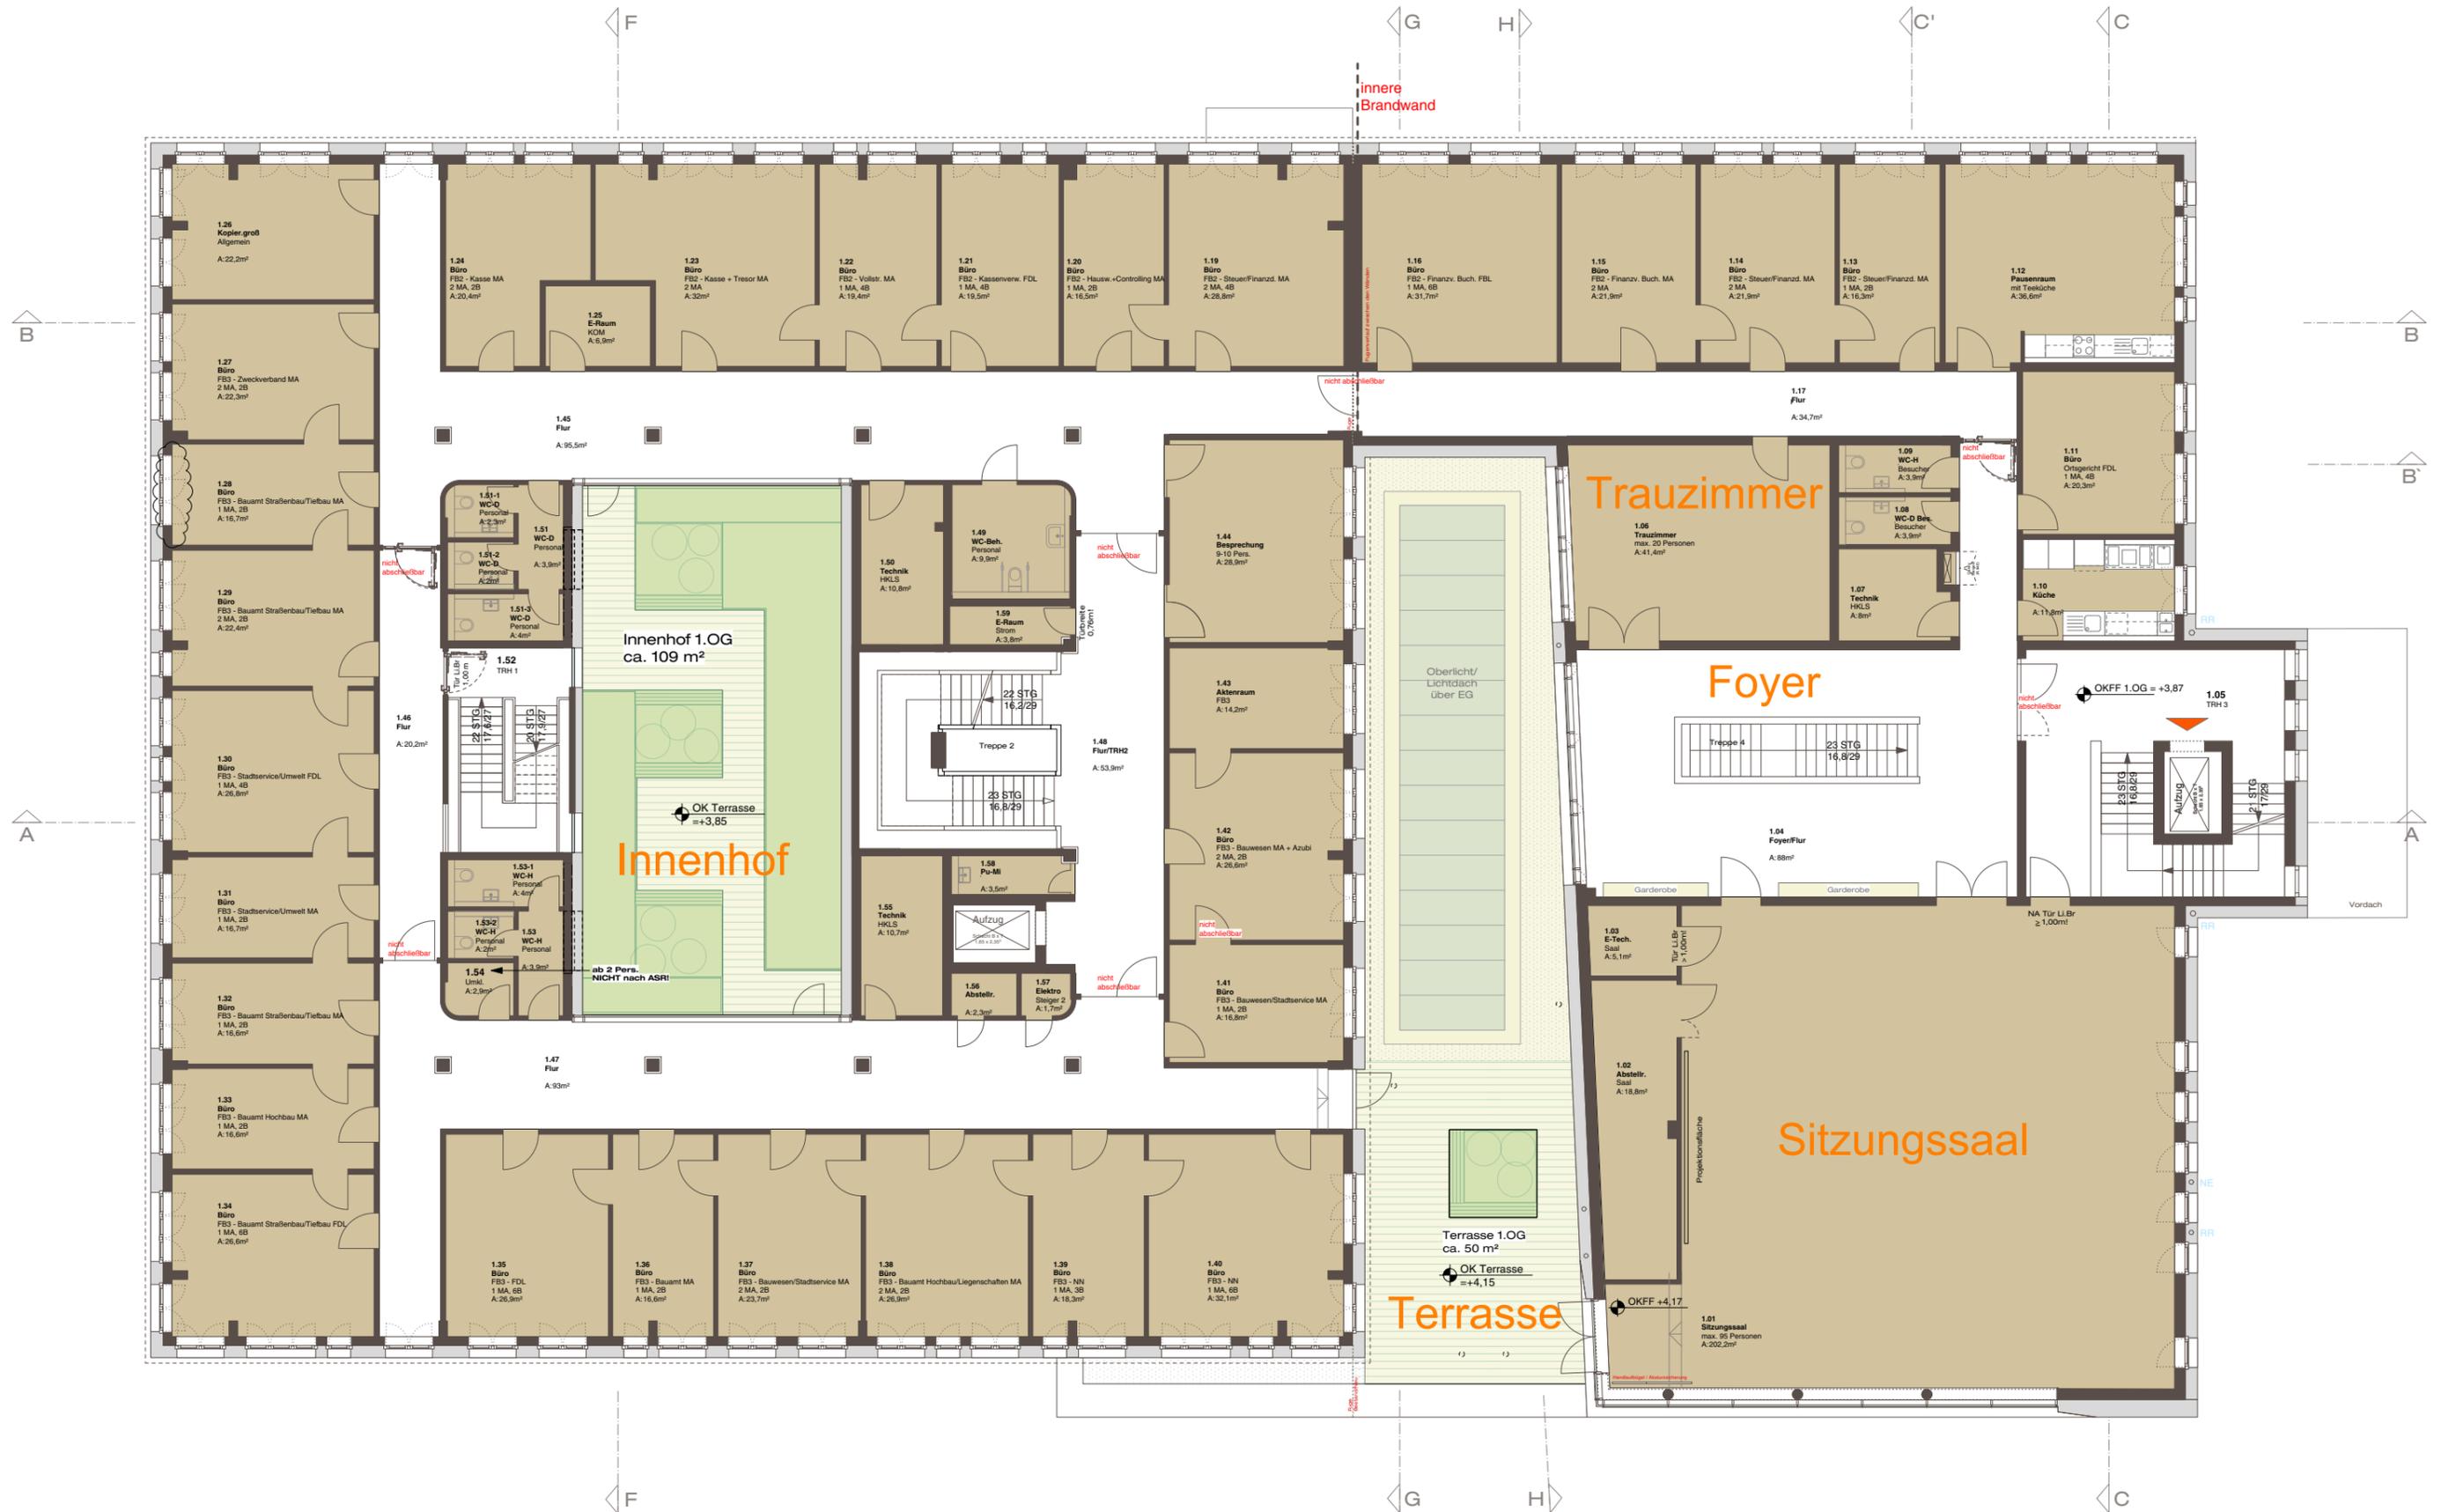




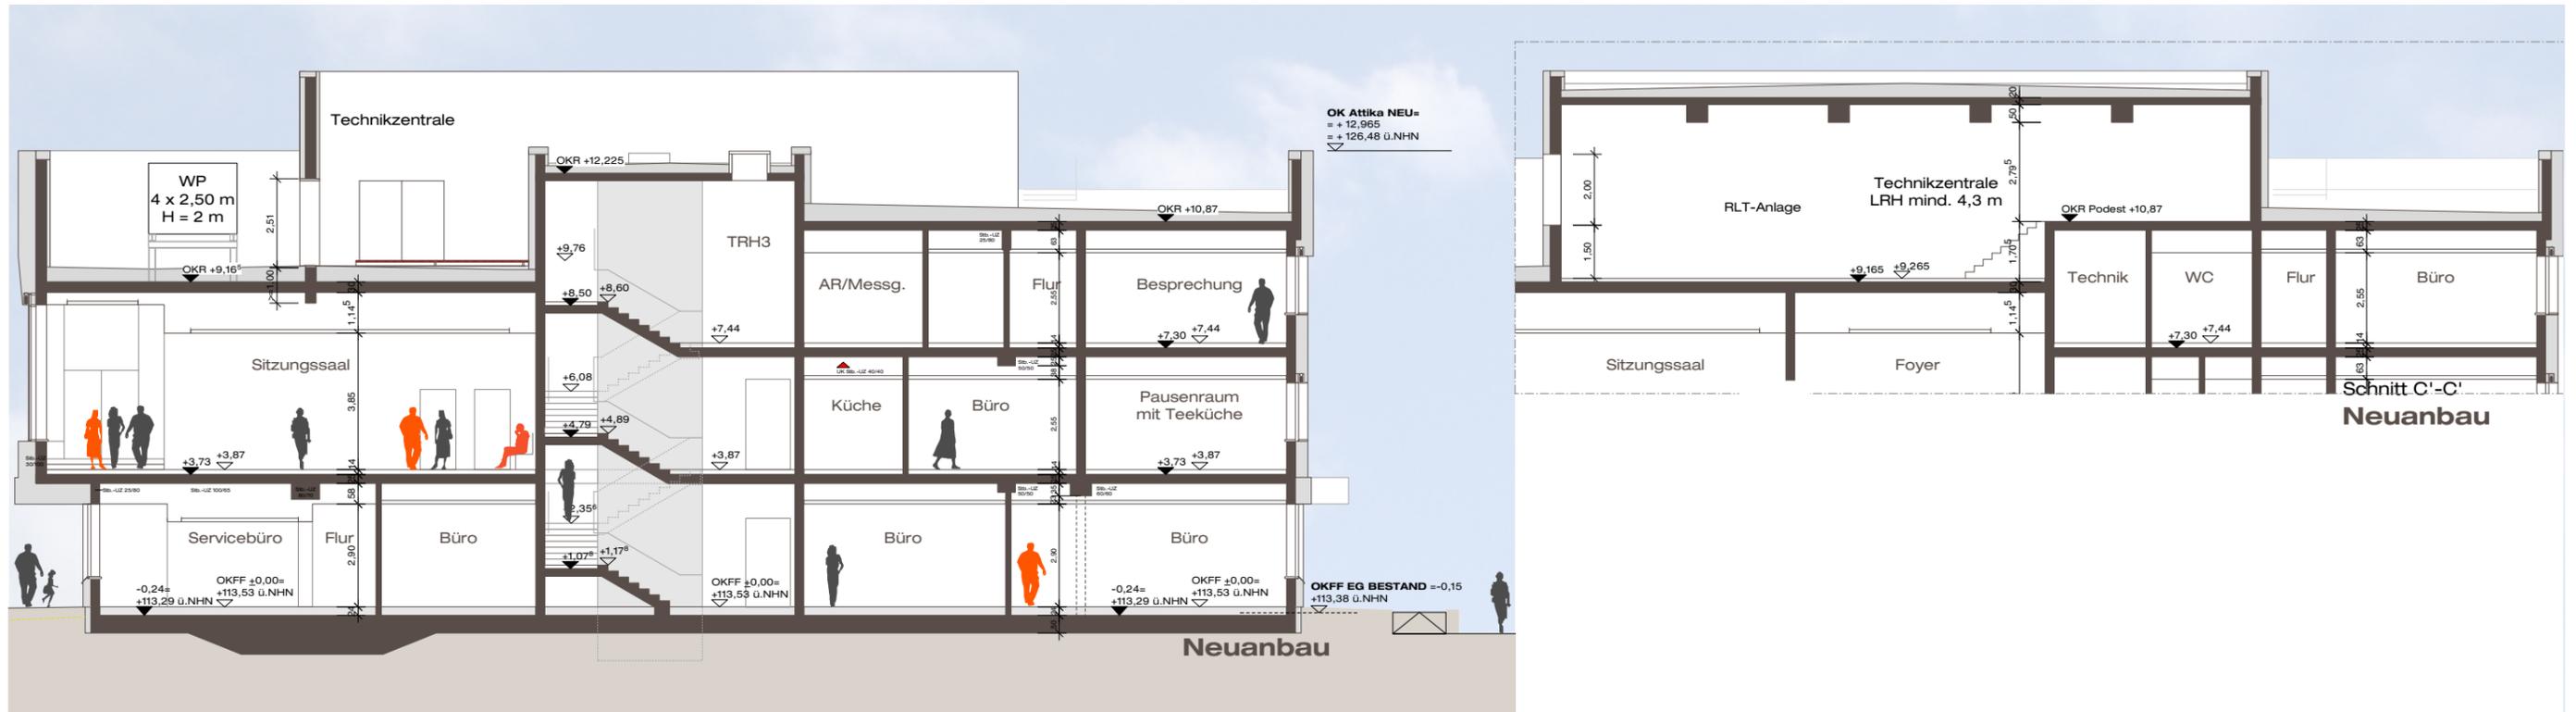


Schnitt C-C

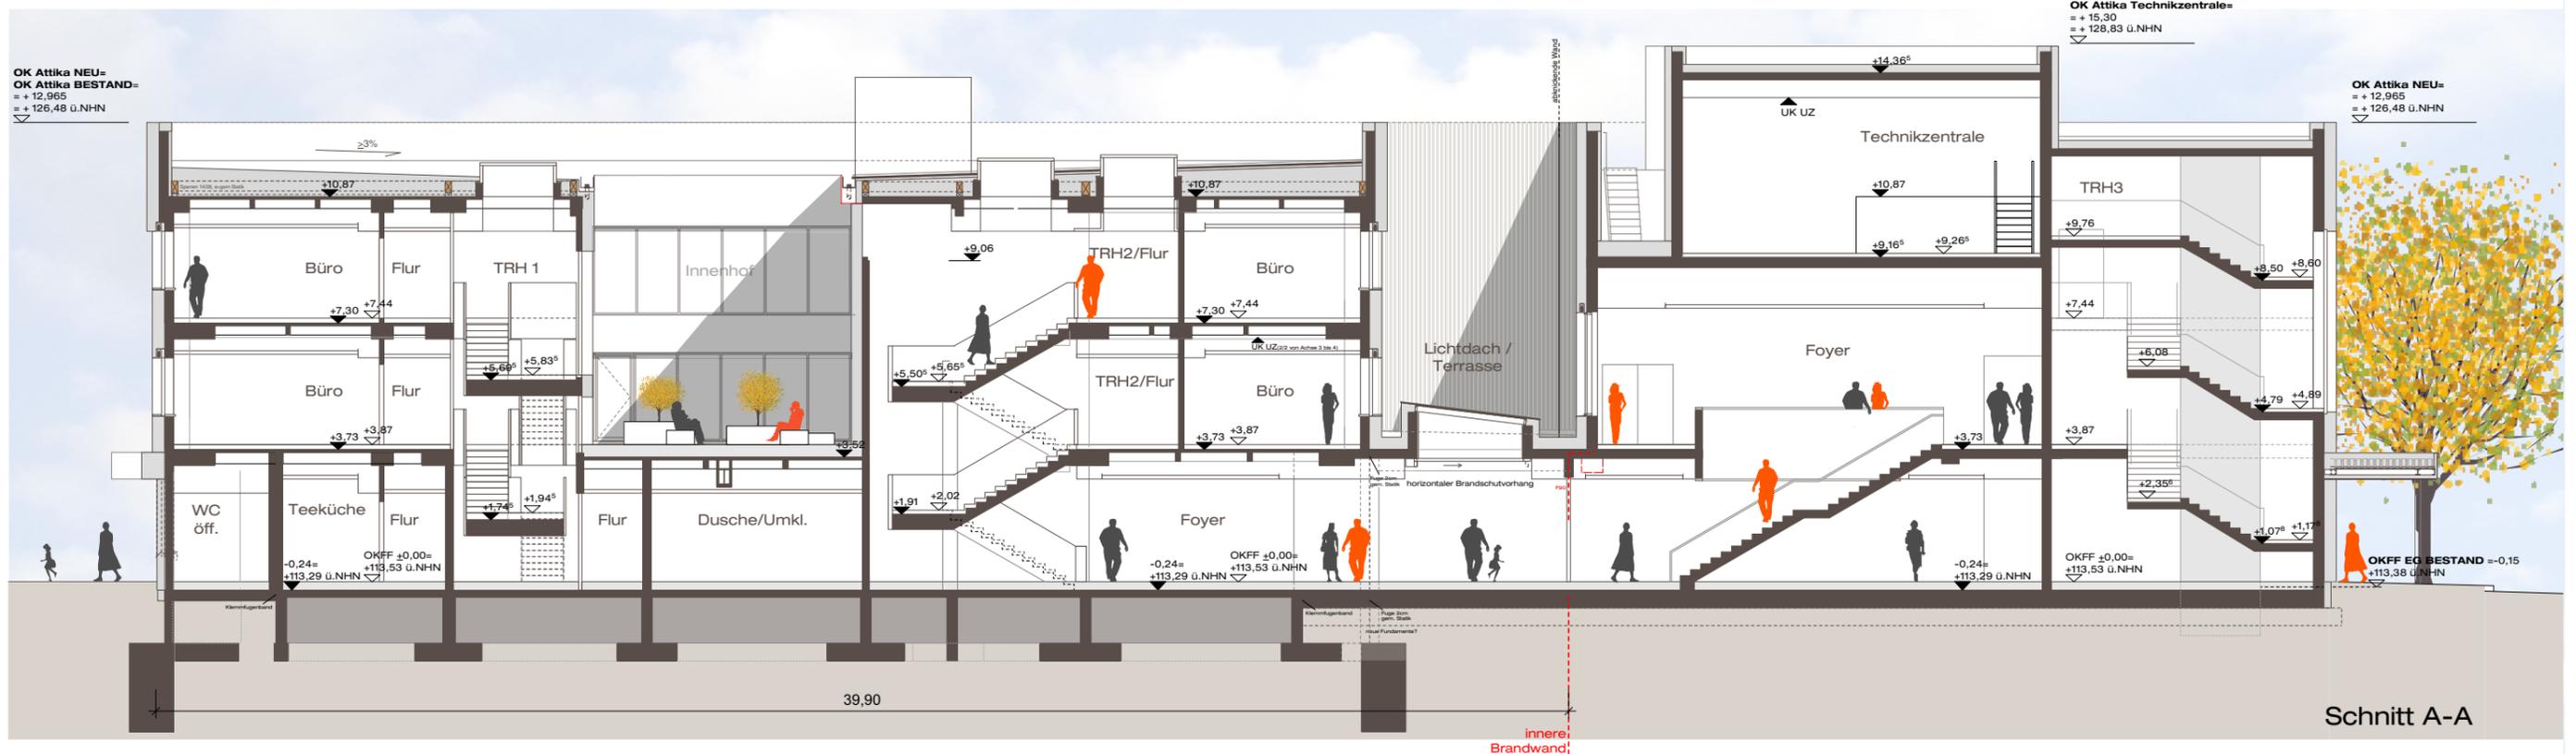


Schnitt A-A

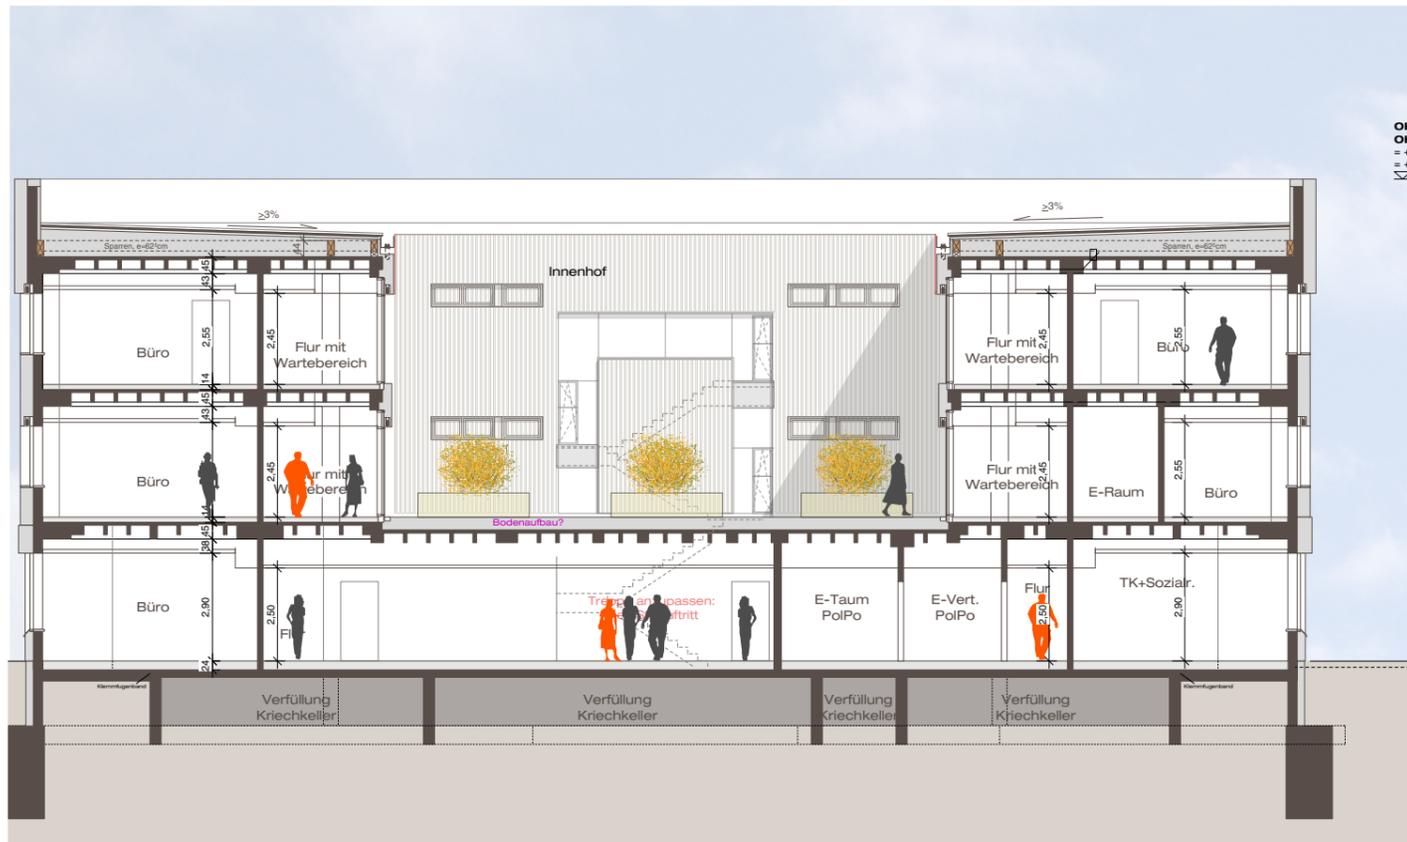

Schnitt F-F

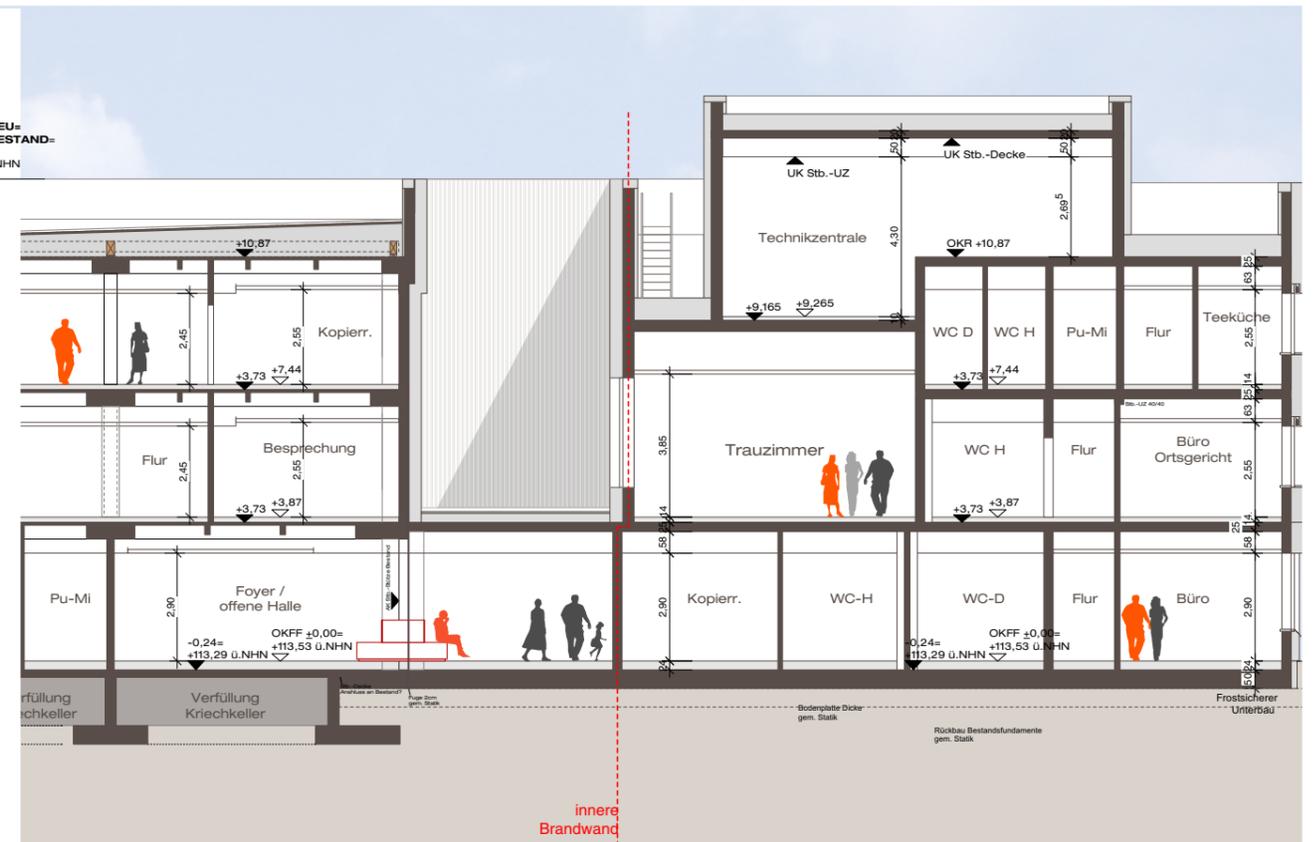

Schnitt B'-B'

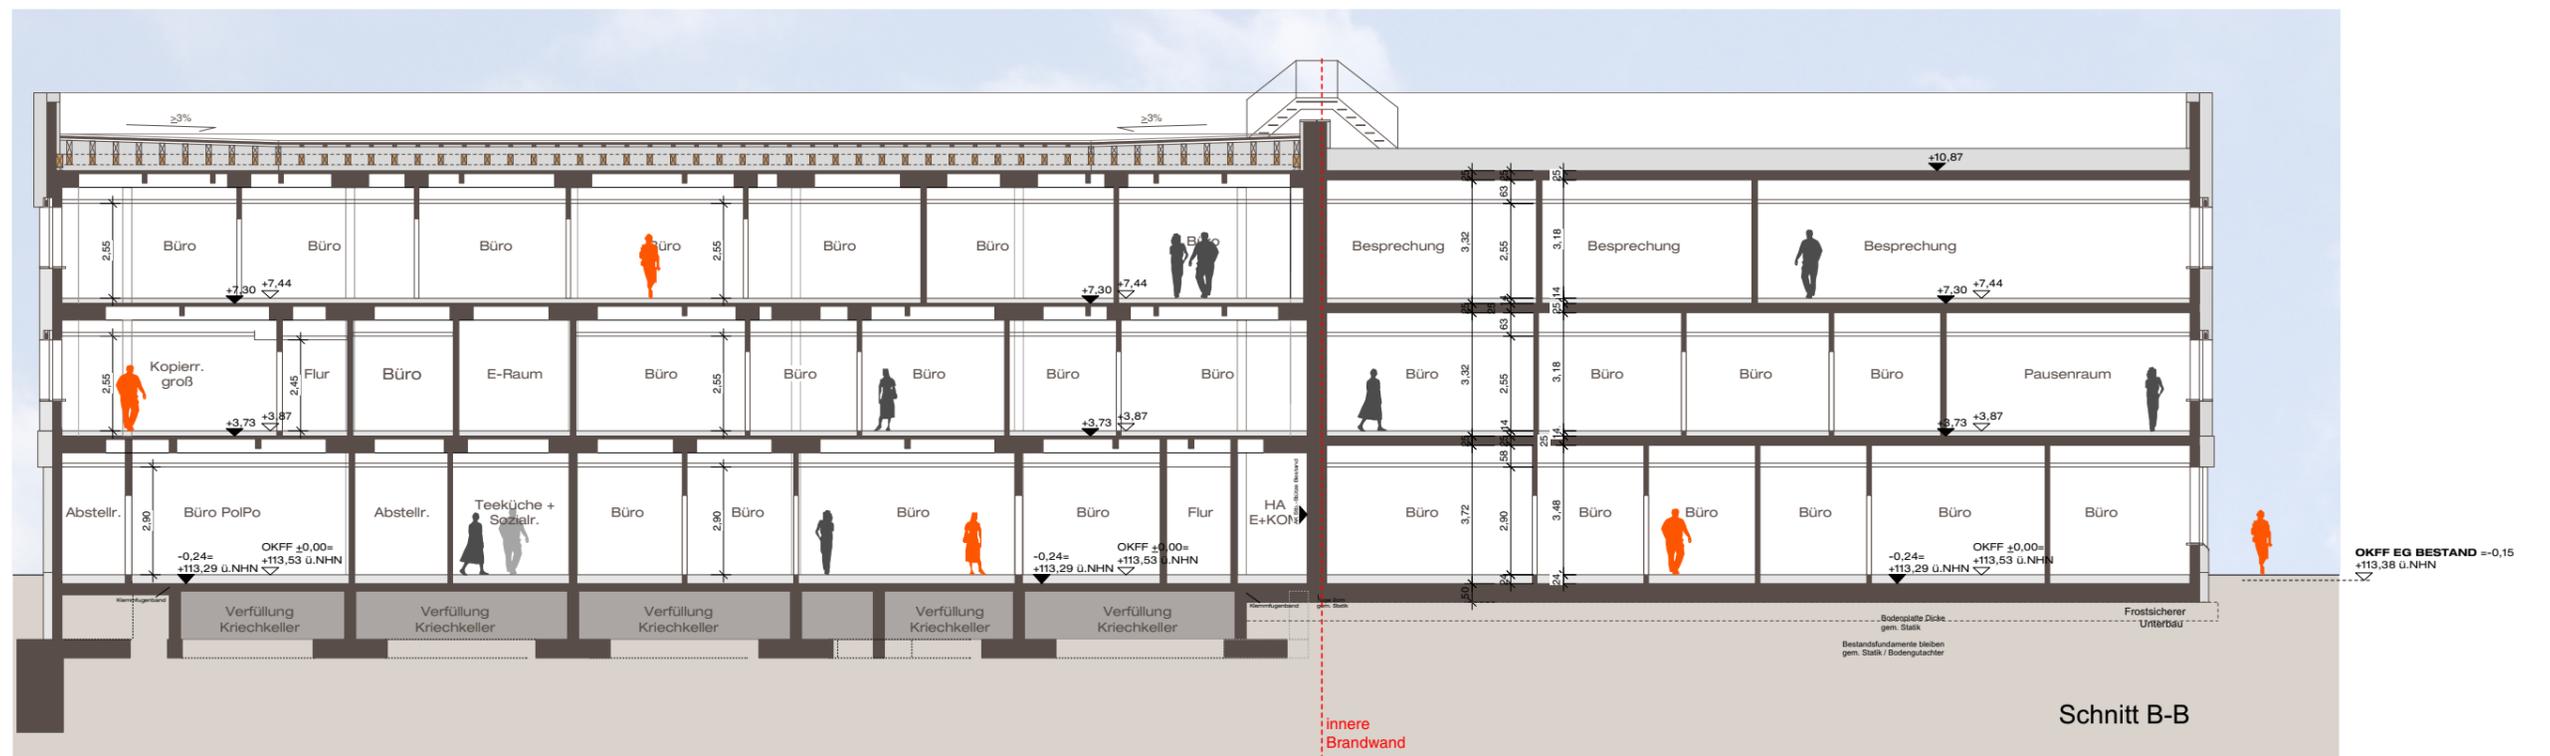


Schnitt B-B





Schnitt G-G



Schnitt H-H

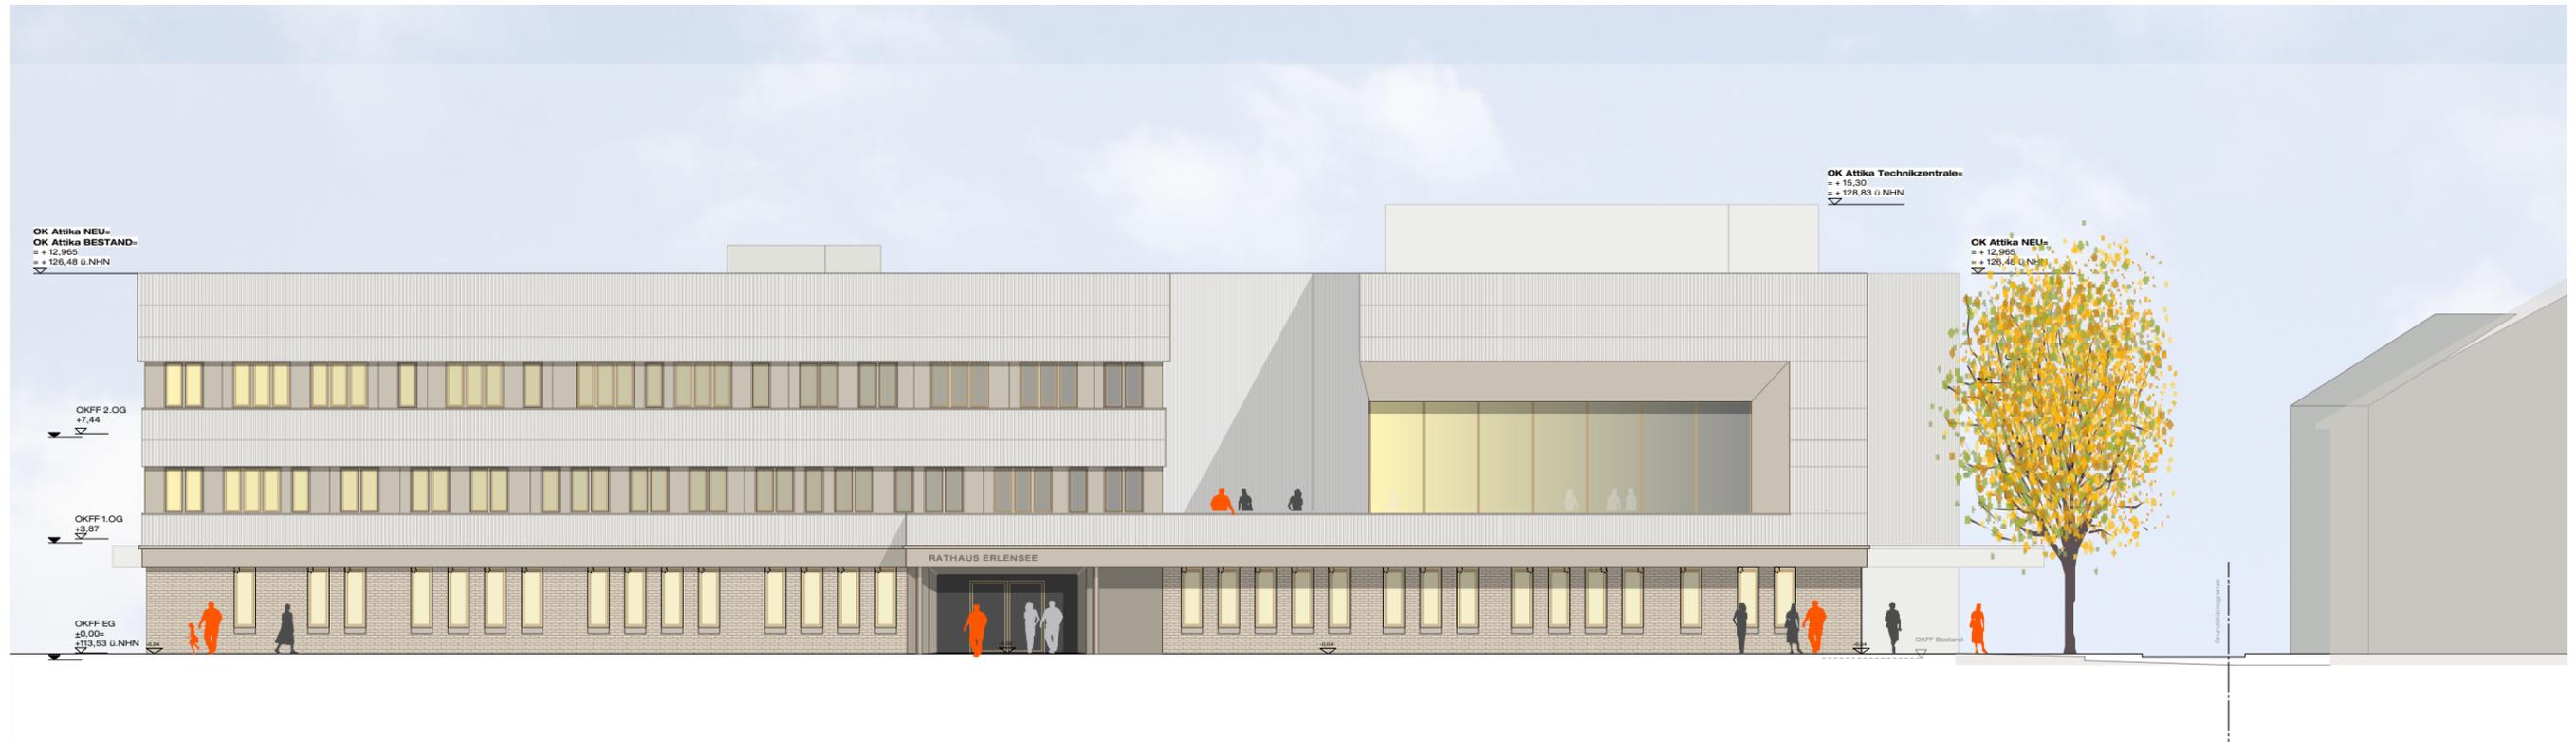

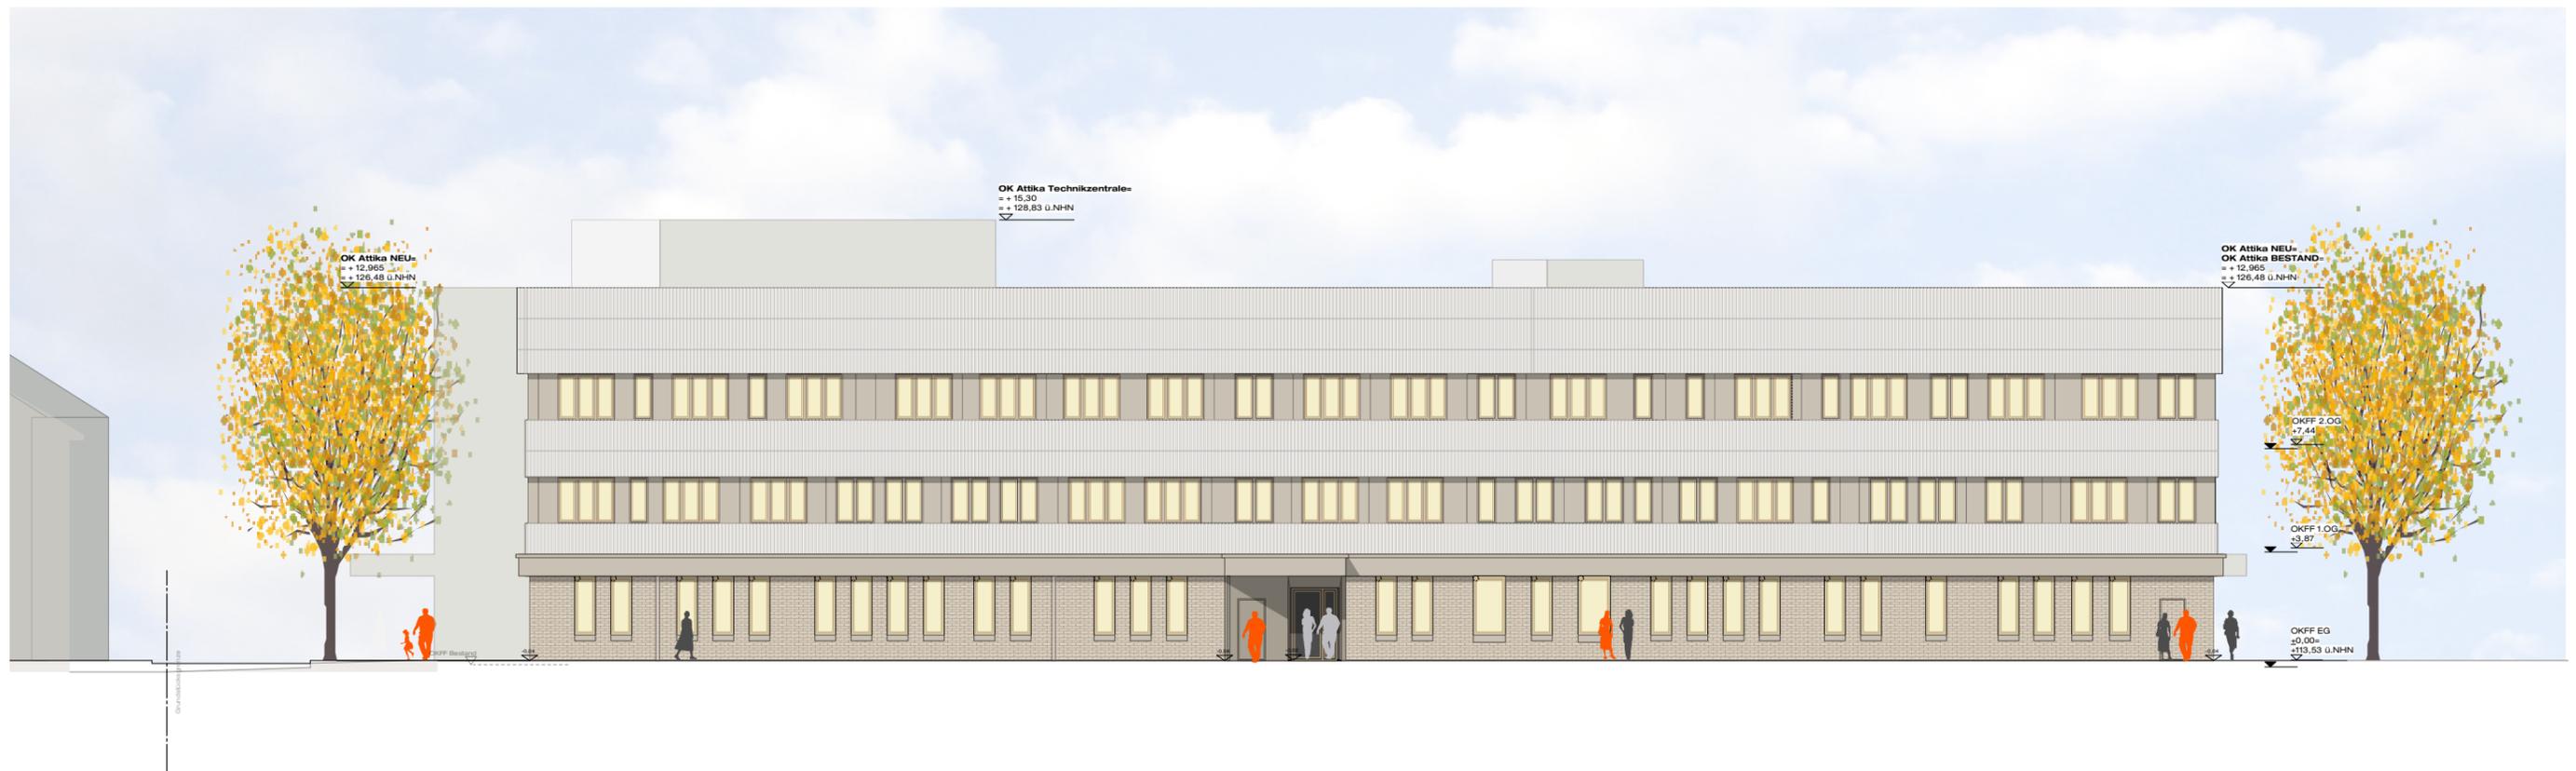
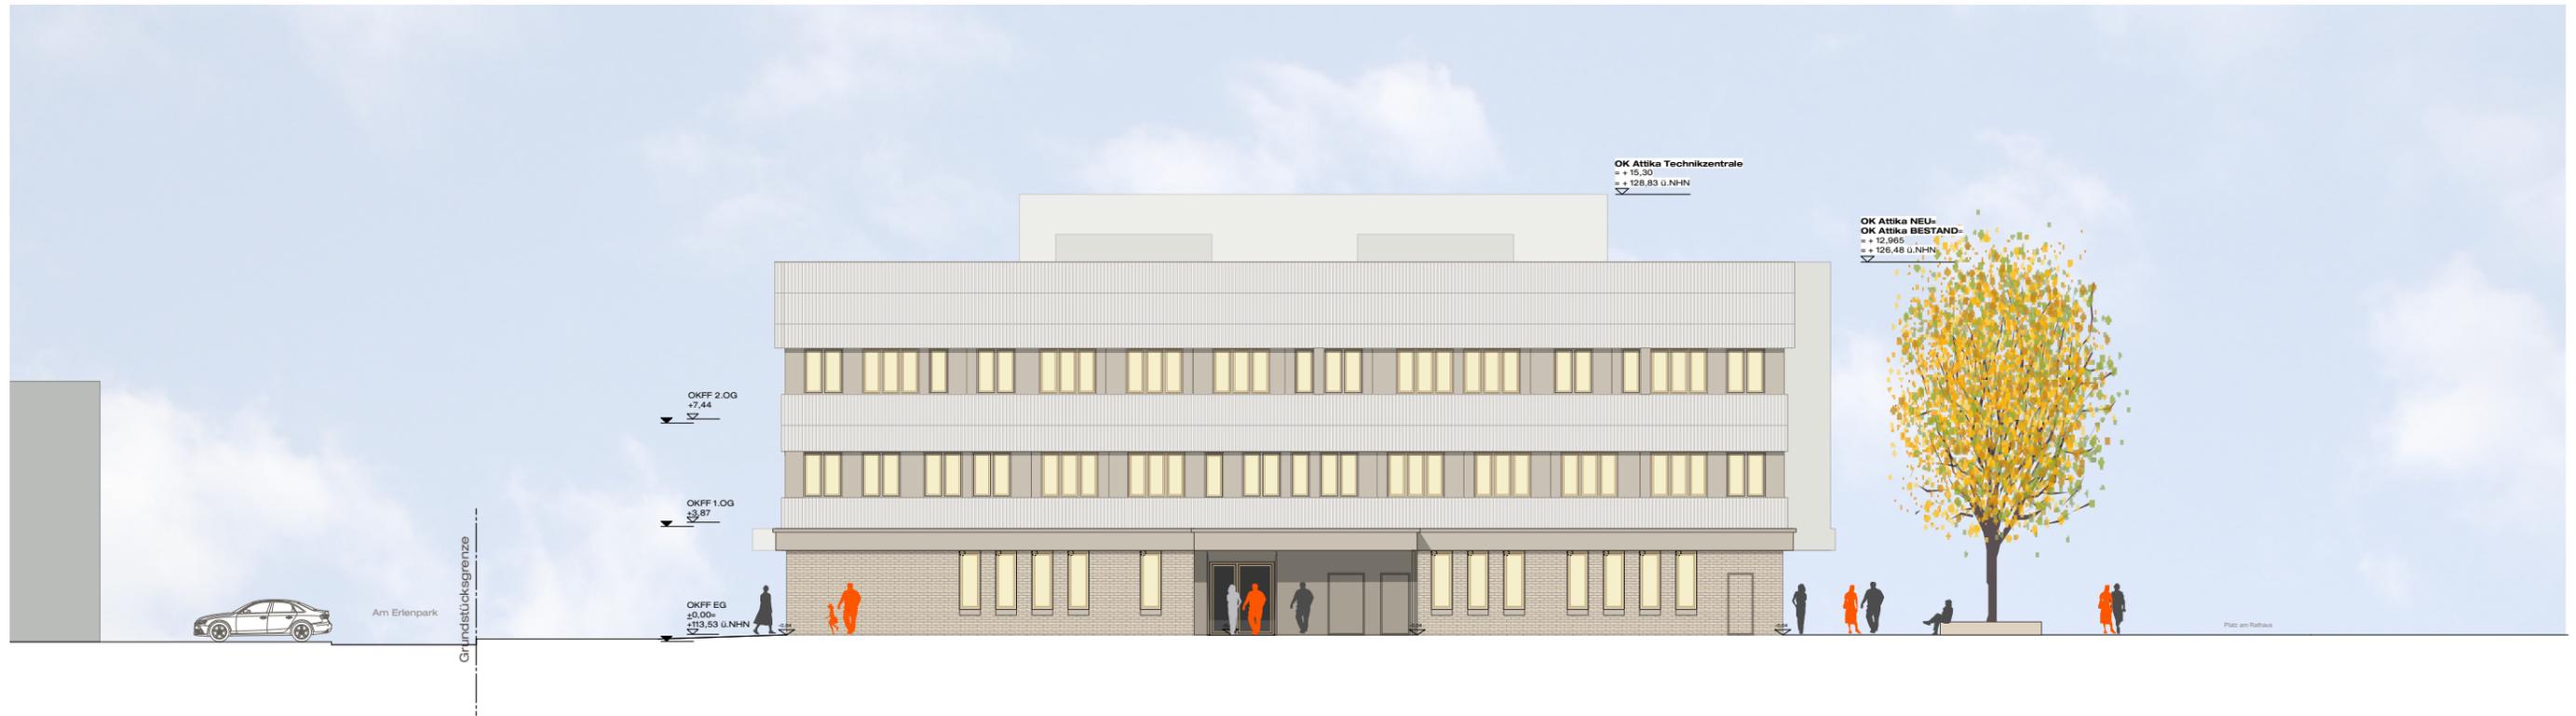





Fassadenkonzept:

Metallfassade/ Glattblechfassade

- ⊕ Dauerhaftigkeit des Materials
- ⊕ keine Wartung
- ⊕ UV- und Witterungsbeständig
- ⊕ einfache Montage
- ⊕ wertige Optik
- Nachhaltigkeit
- ⊖ schlechter recyclebar

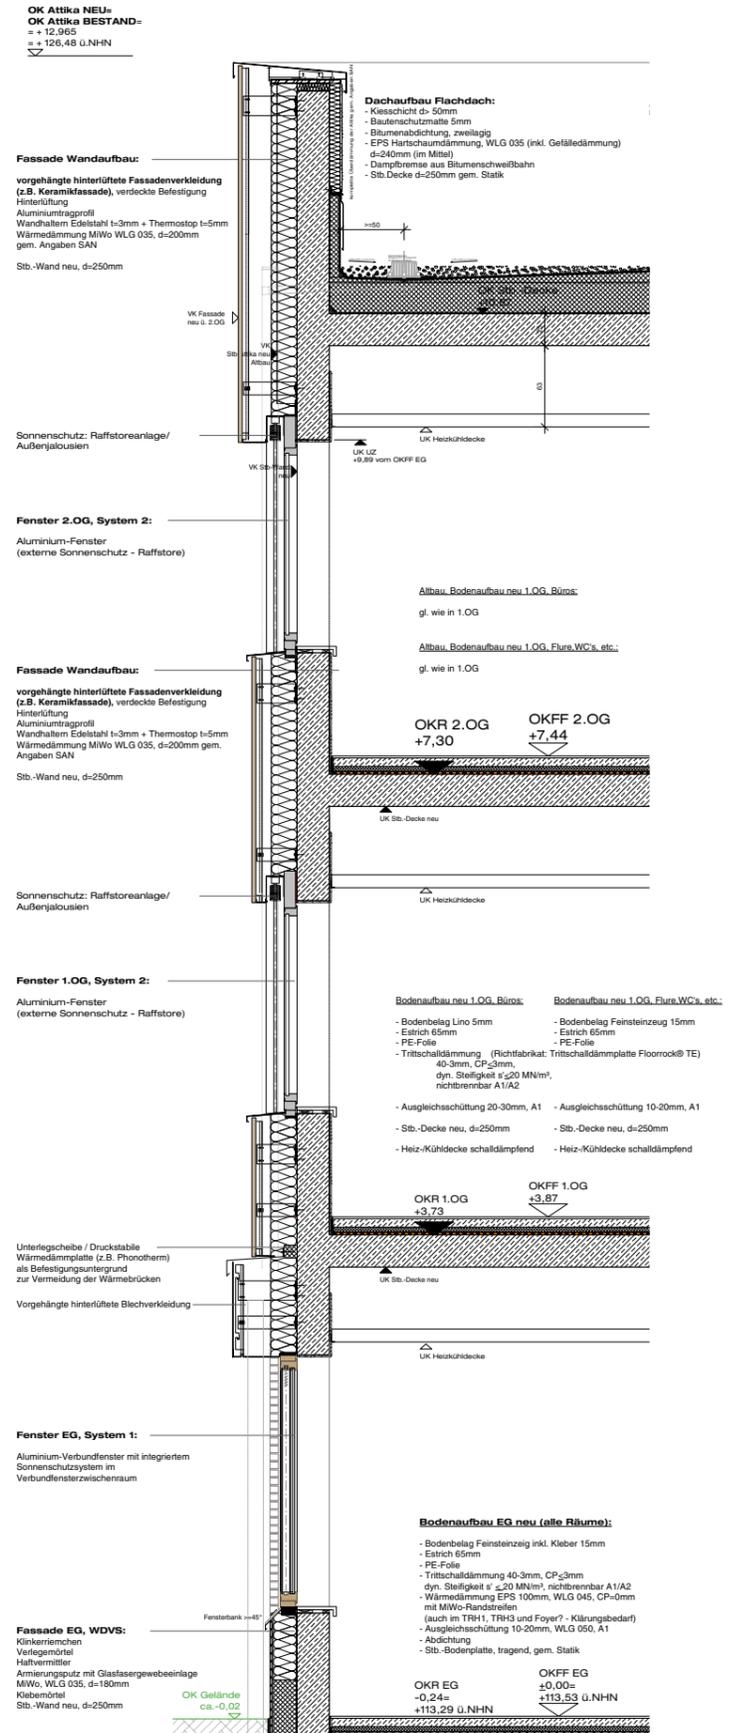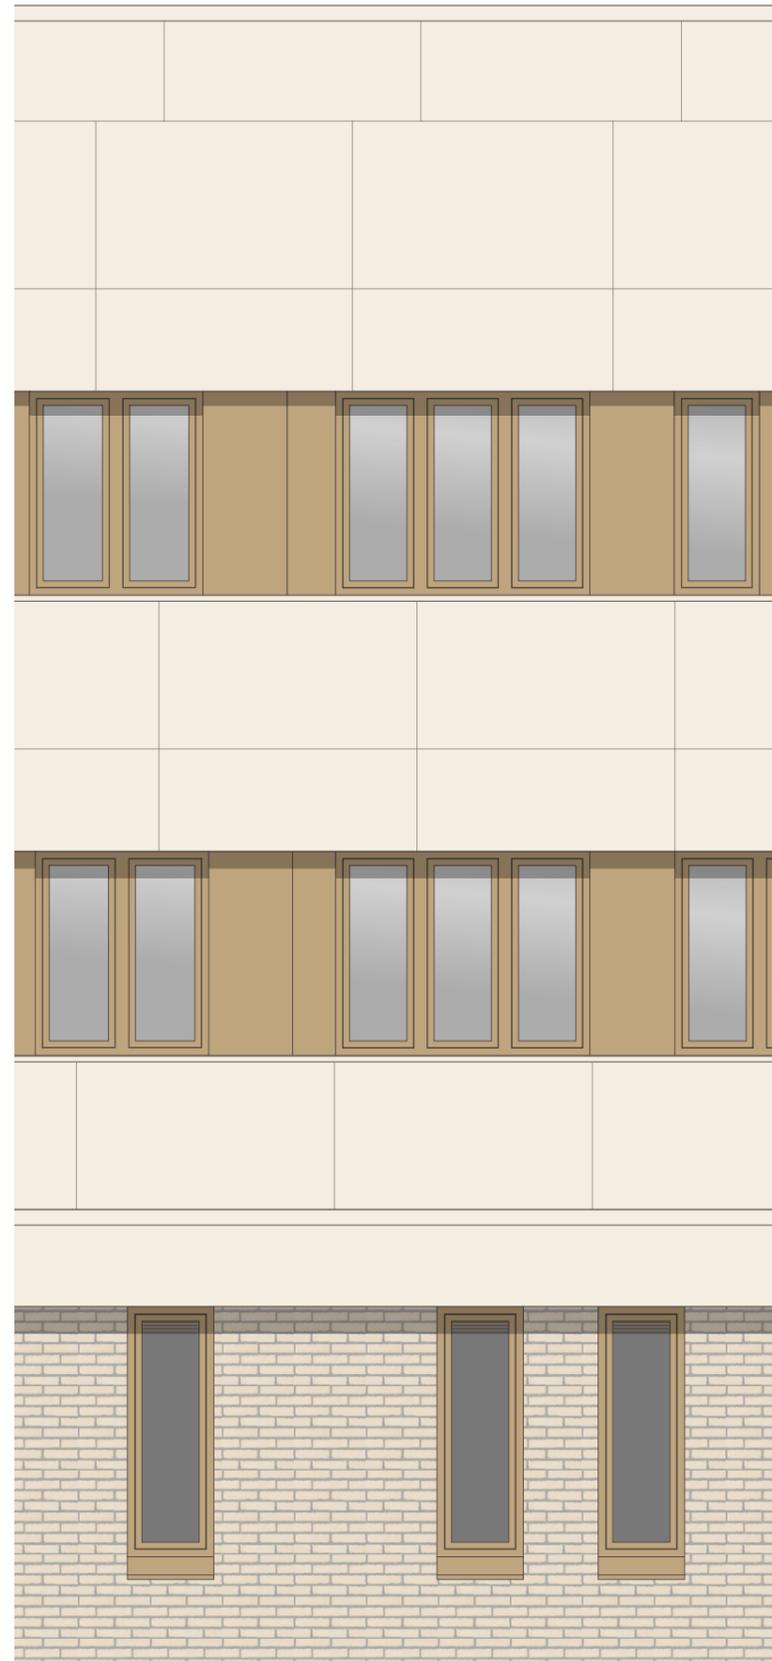





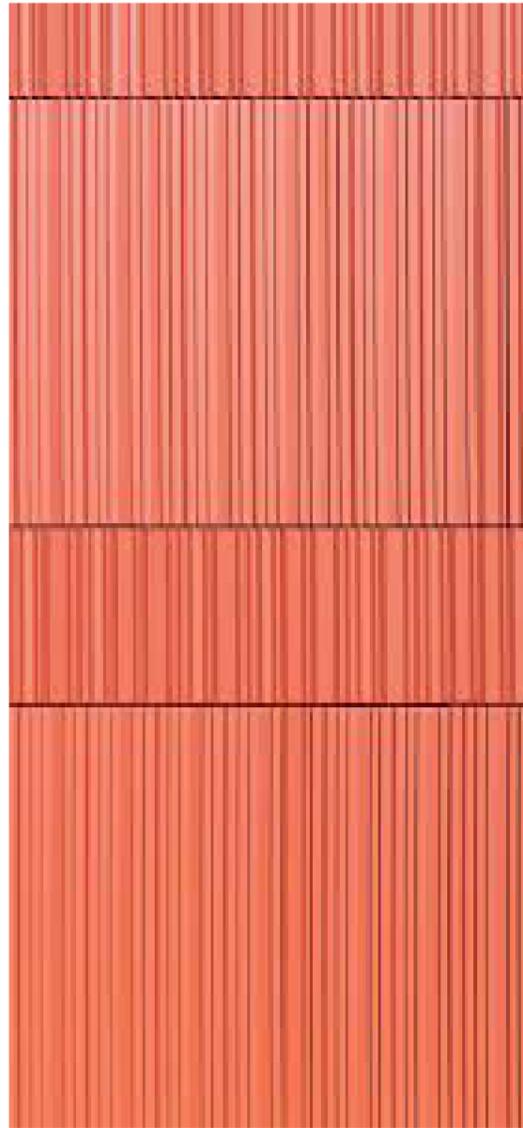

Fassadenkonzept:

Keramikfassade Ziegelfarben

- ⊕ Dauerhaftigkeit des Materials
- ⊕ keine Wartung
- ⊕ UV- und Witterungsbeständig
- ⊕ 100% natürlich aus Ton
- ⊕ einfache Montage
- ⊕ wertige Optik
- ⊕ geringer CO2 Ausstoß bei Produktion
- ⊕ vollständige Wiederverwertbarkeit beim Rückbau
- ⊕ Umweltfreundlich
- ⊕ Reduzierung aufheizbarer Oberflächen
- ⊕ geringerer Wärmeverlust im Winter
- ⊕ Nachhaltigkeit

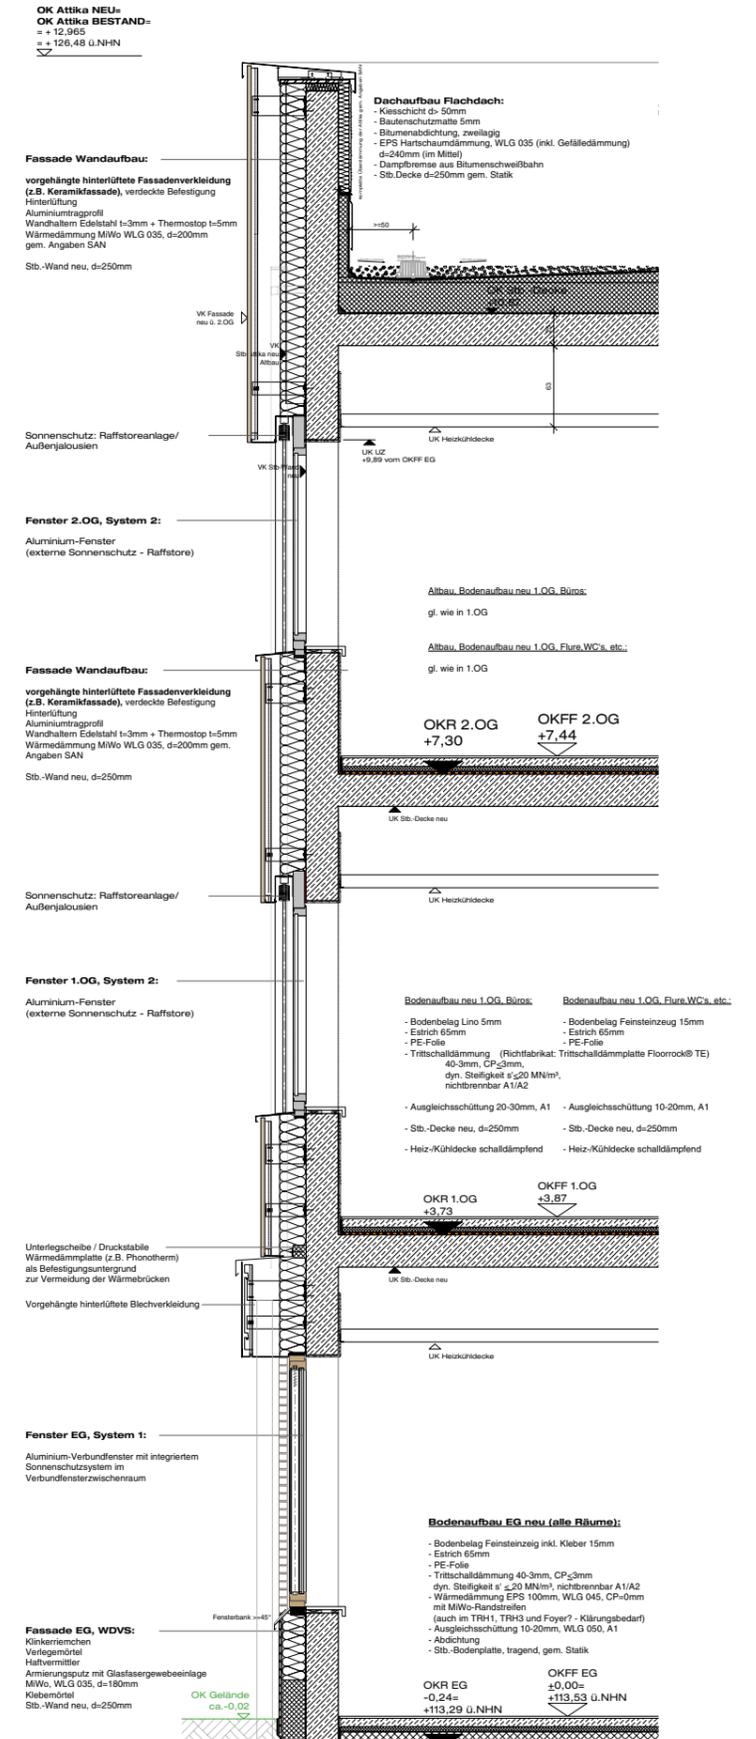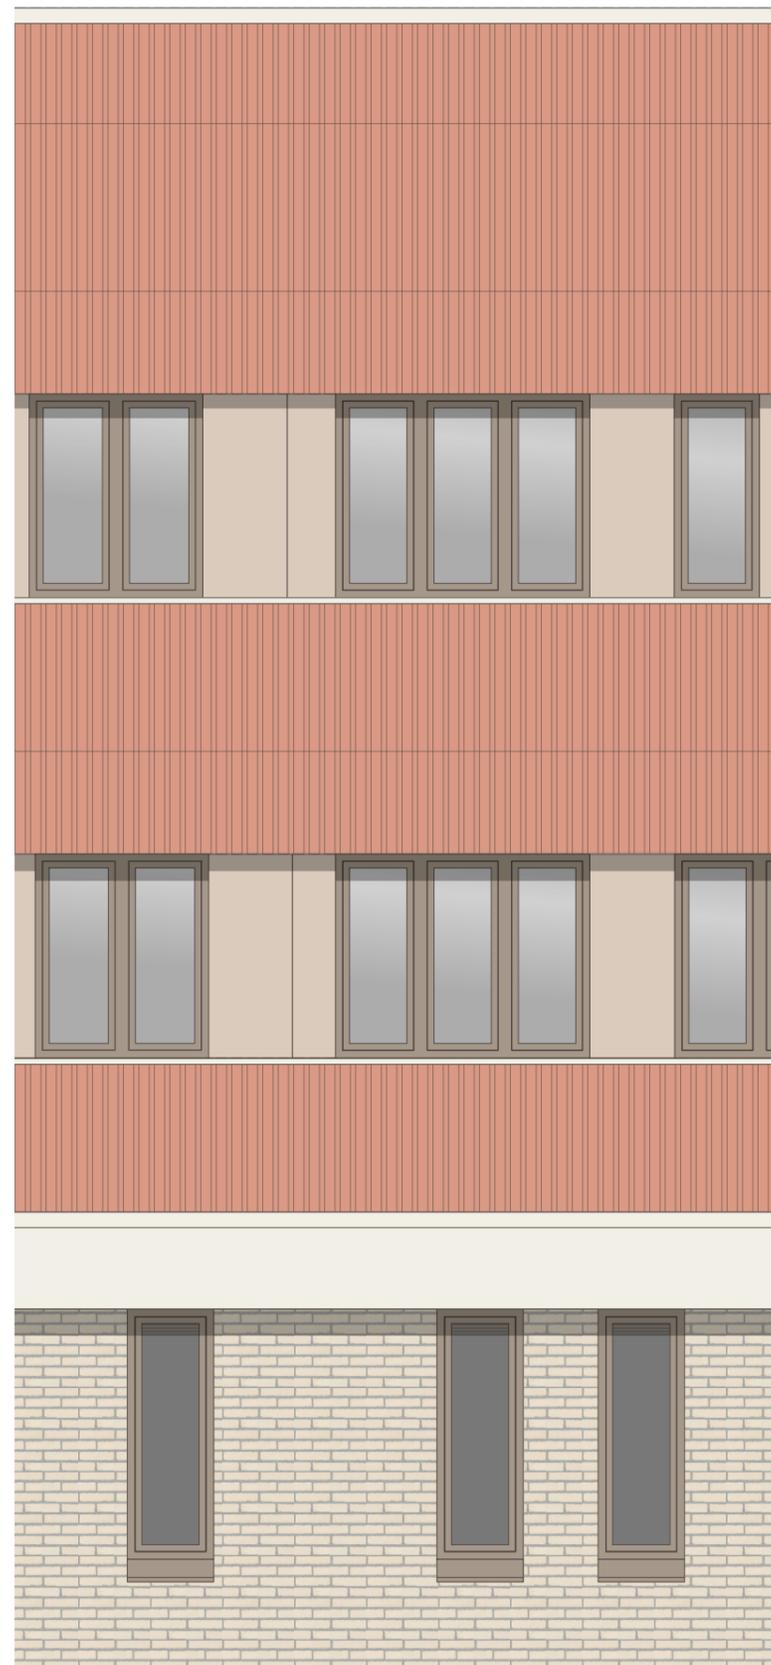








Fassadenkonzept:

Keramikfassade Sandfarben

- ⊕ Dauerhaftigkeit des Materials
- ⊕ keine Wartung
- ⊕ UV- und Witterungsbeständig
- ⊕ 100% natürlich aus Ton
- ⊕ einfache Montage
- ⊕ wertige Optik
- ⊕ geringer CO2 Ausstoß bei Produktion
- ⊕ vollständige Wiederverwertbarkeit beim Rückbau
- ⊕ Umweltfreundlich
- ⊕ Reduzierung aufheizbarer Oberflächen
- ⊕ geringerer Wärmeverlust im Winter
- ⊕ Nachhaltigkeit

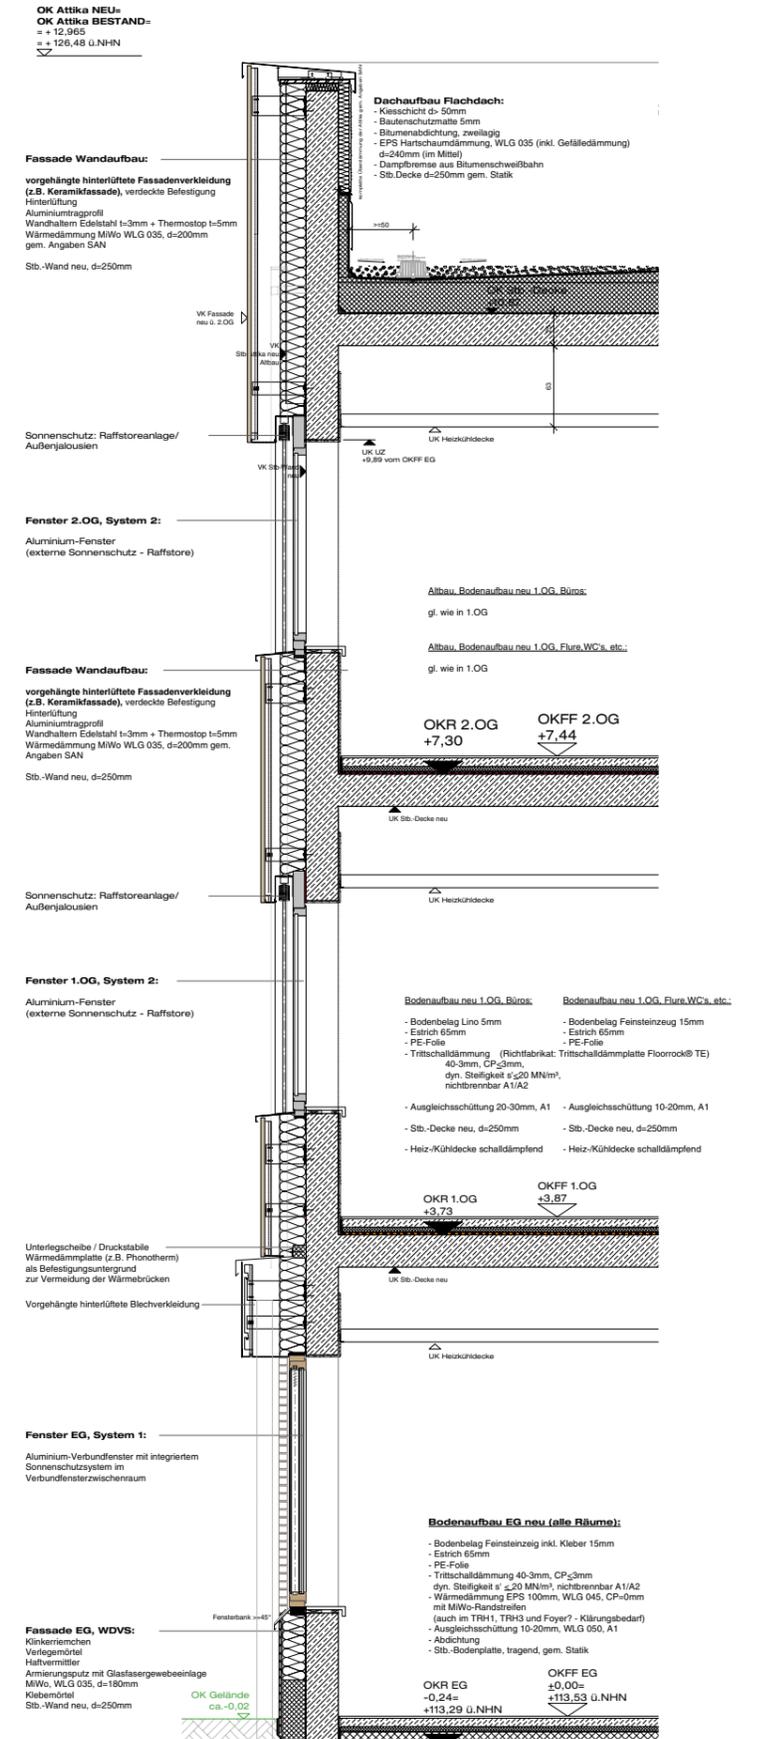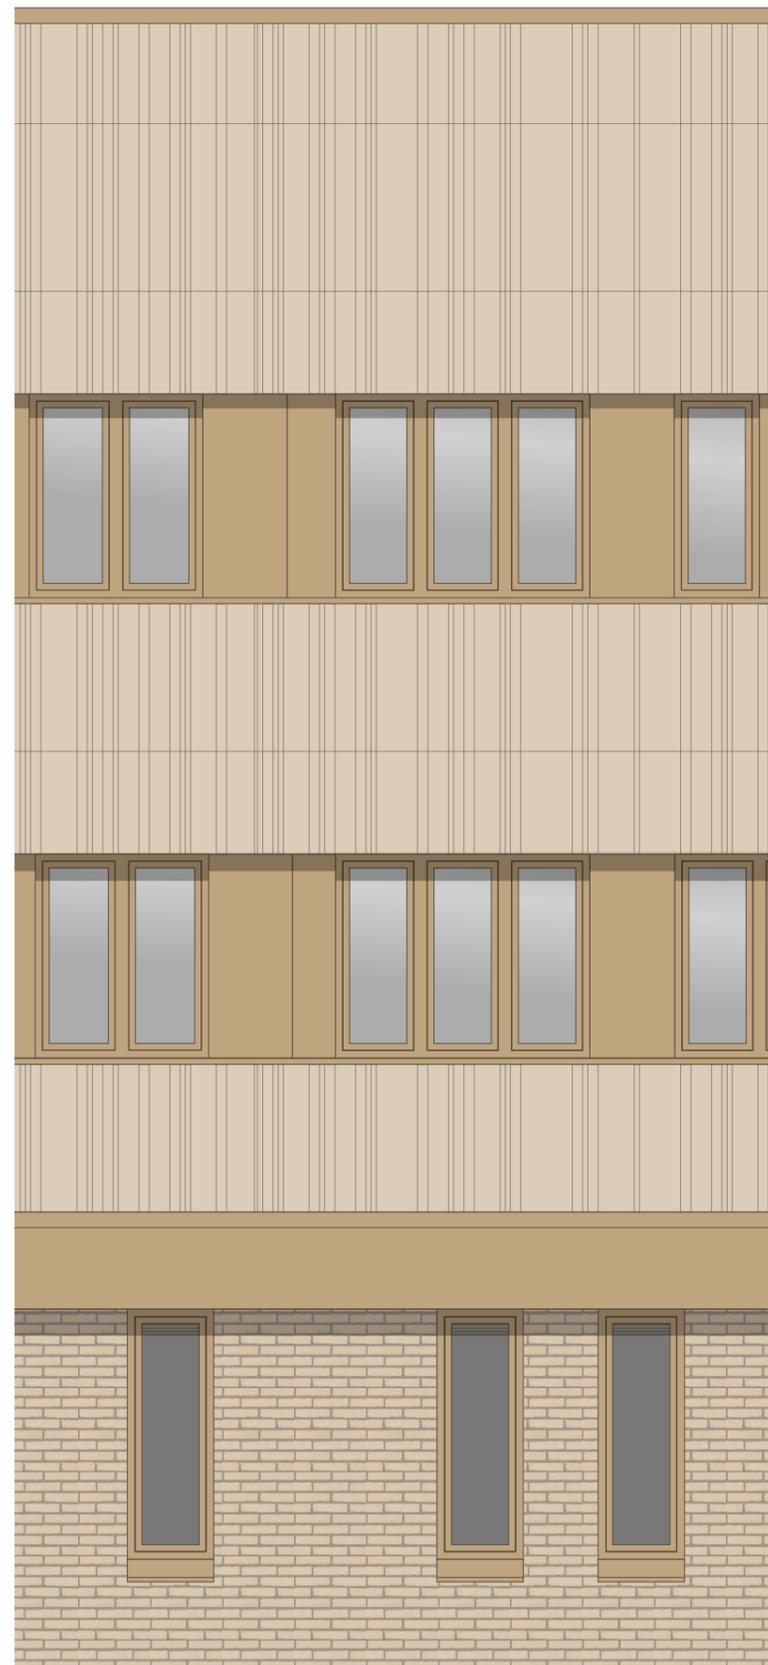

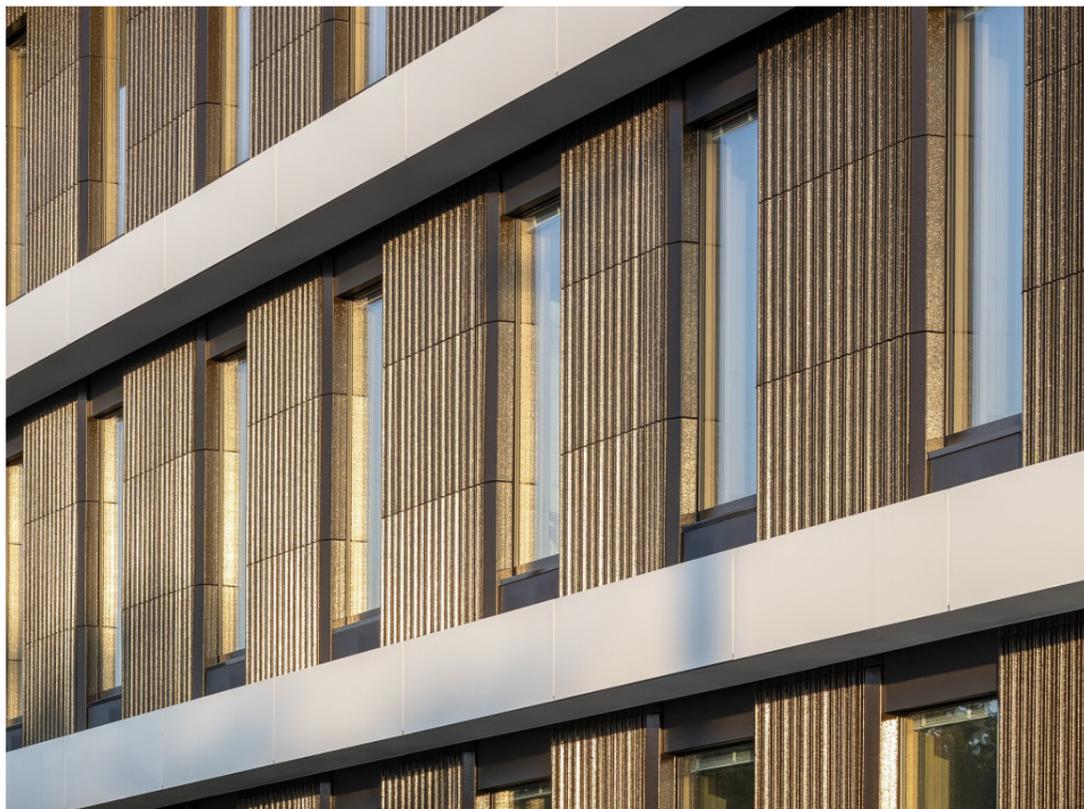














 

Material Boden
Kautschuk

 

Material
Decken GK Decke

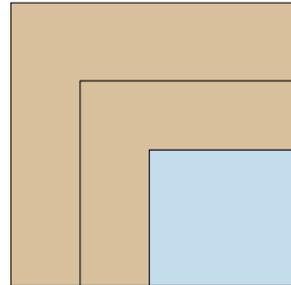

Material Türzarge
RAL / Glas



Büro/Besprechung
Heiz-/Kühldecke
RAL 9010 perforiert




Material Türzarge
RAL 1035
Material Türblatt
Eiche



Material Boden
Fliesen Grau Fjord
30/60




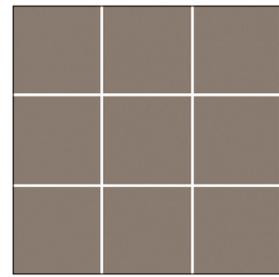

Material
Wandfliesen




Material
Decken GK Decke

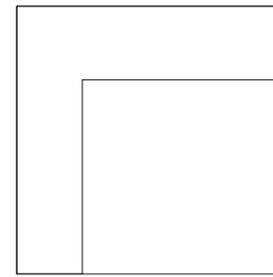


Material Türzarge und
Türblatt RAL 9010




Material Boden Fliesen
Grau Fjord 30/60

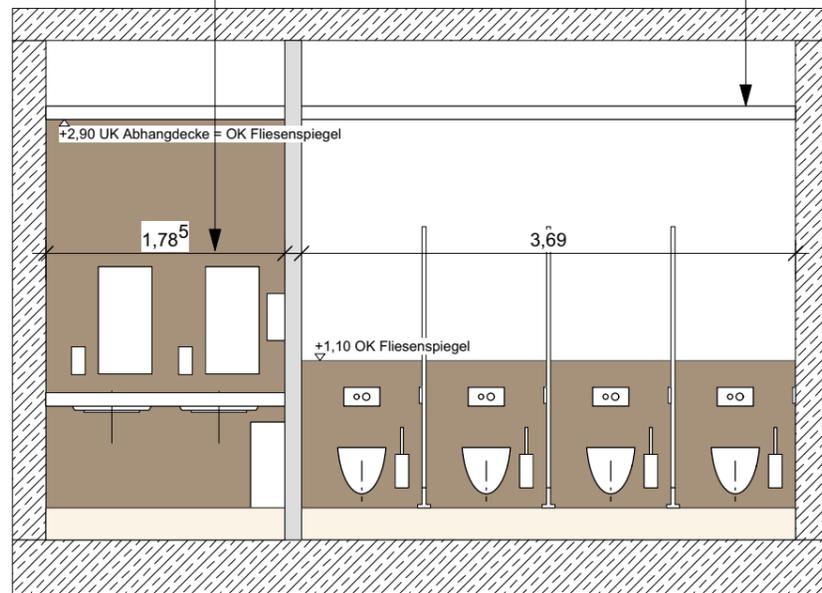

A-A

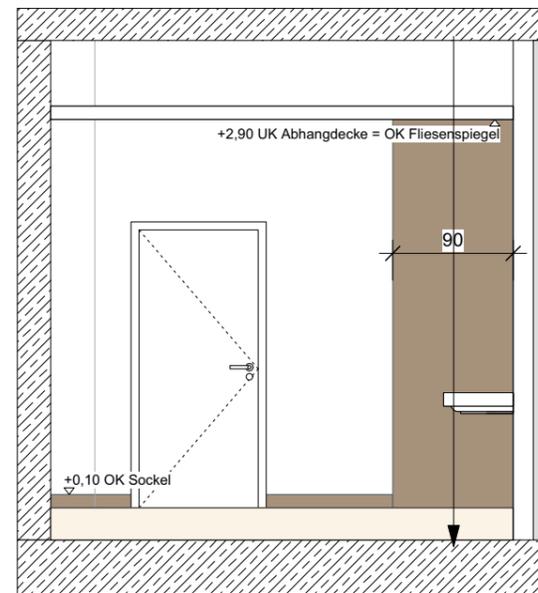

B-B

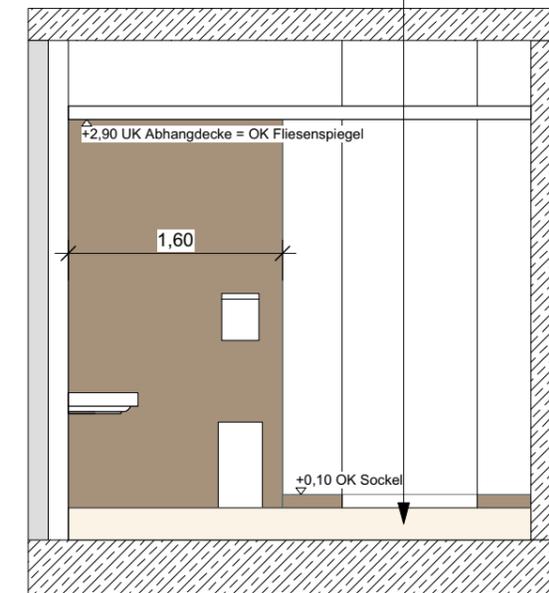

C-C

